




Posizione planimetrica

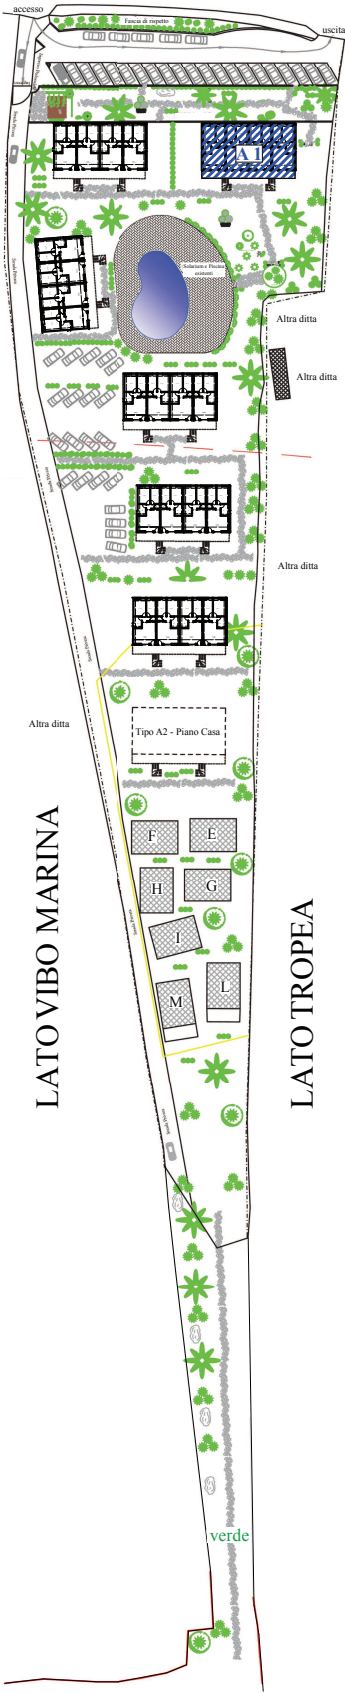


Edificio A1
Pianta Piano Terra
Scala 1:100

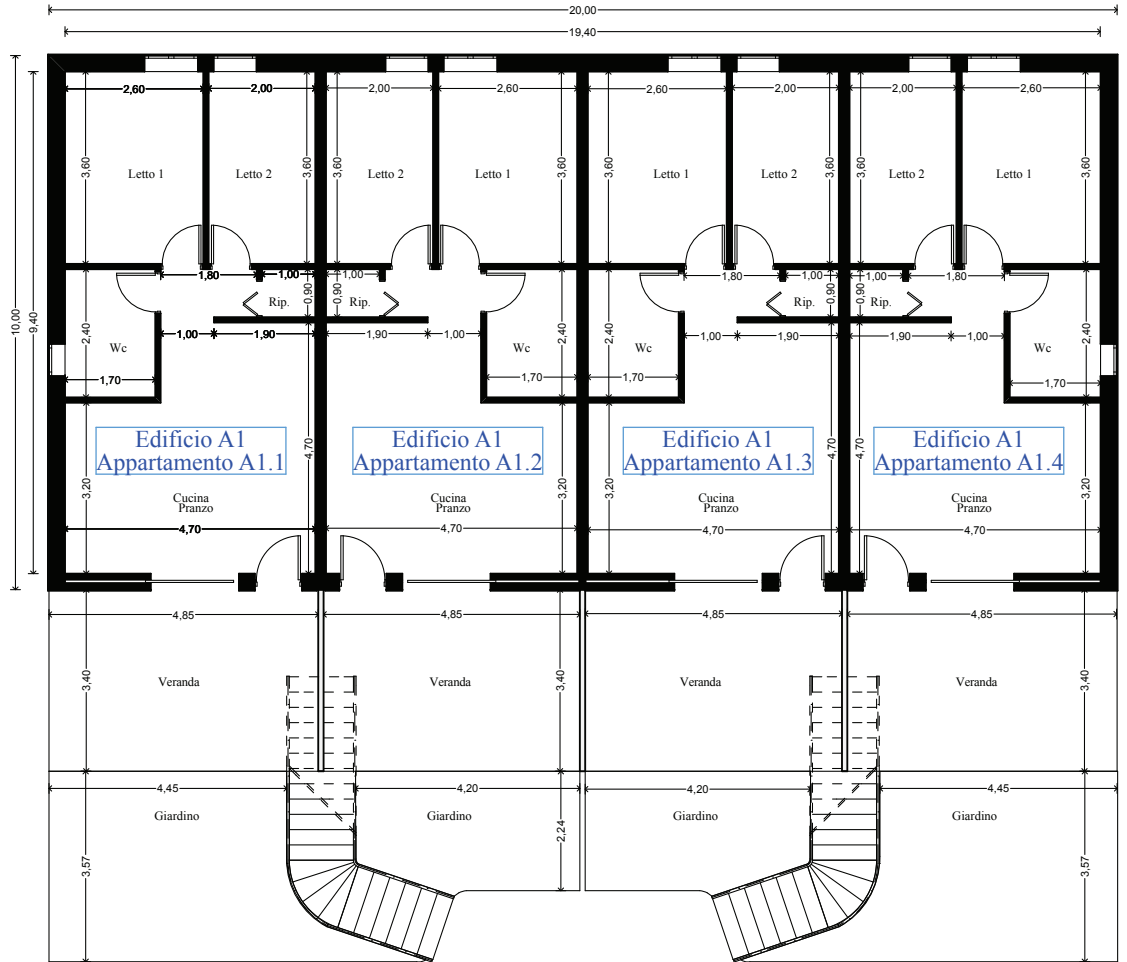


Edificio A1
Pianta Piano Primo
Scala 1:100

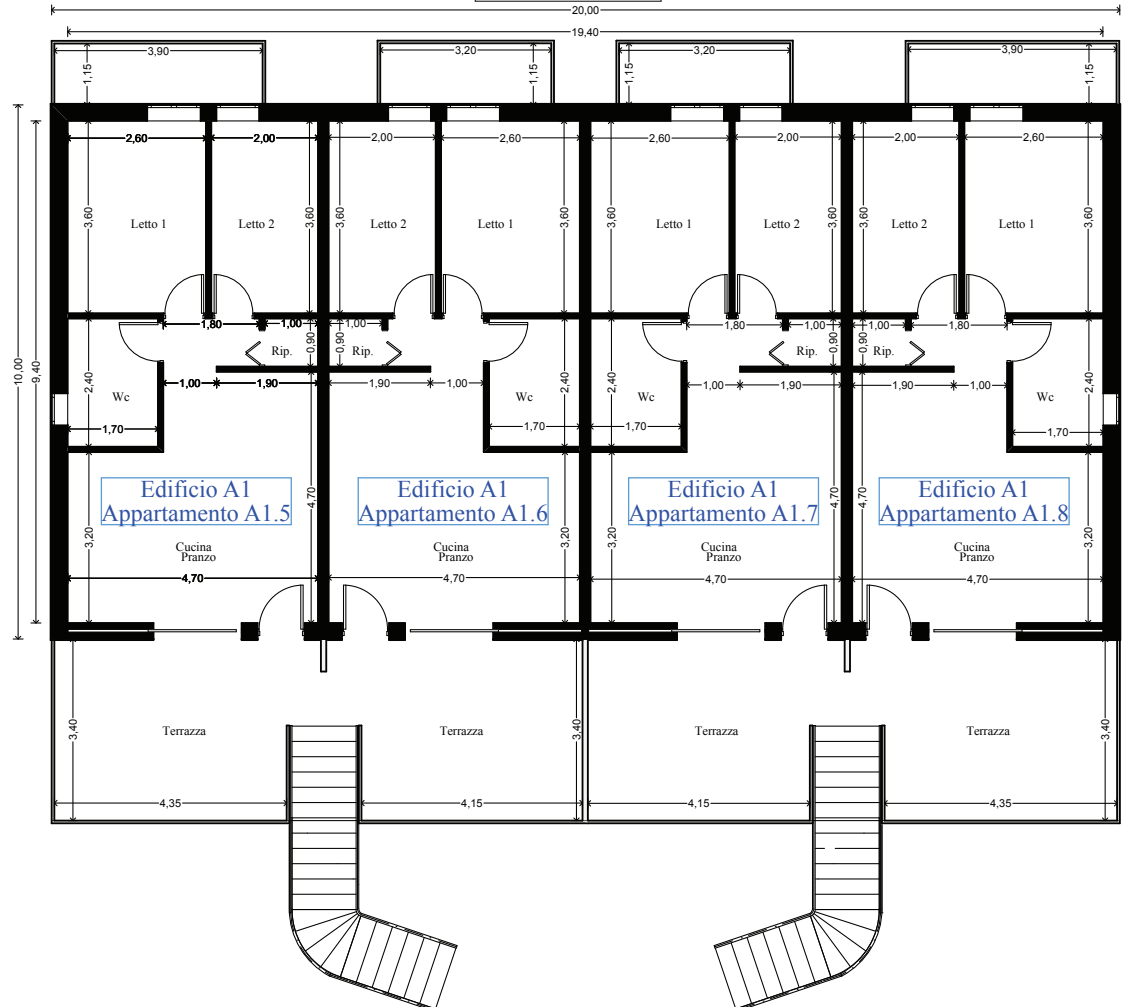


Posizione planimetrica

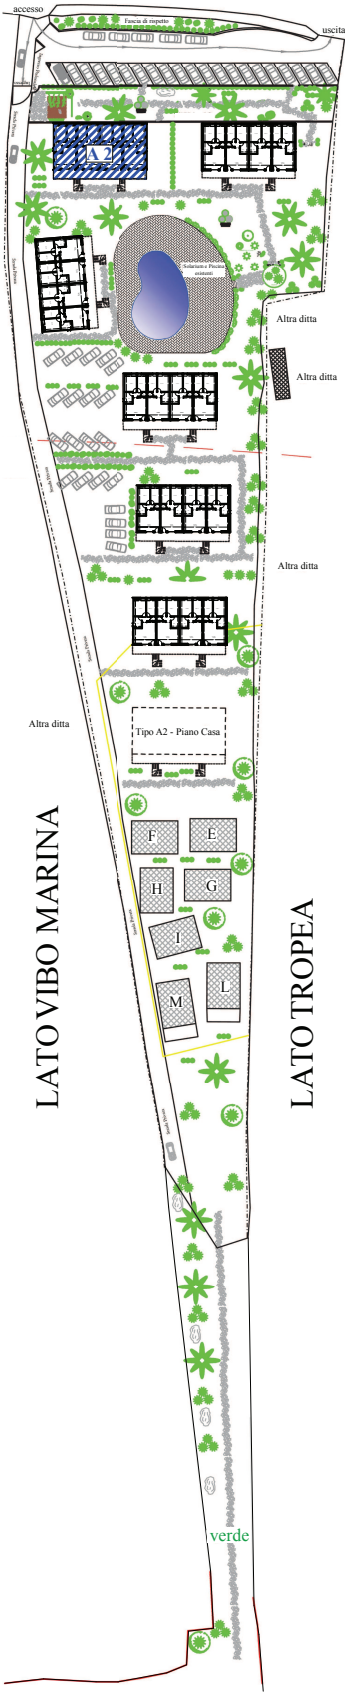


Edificio A2
Pianta Piano Terra
Scala 1:100

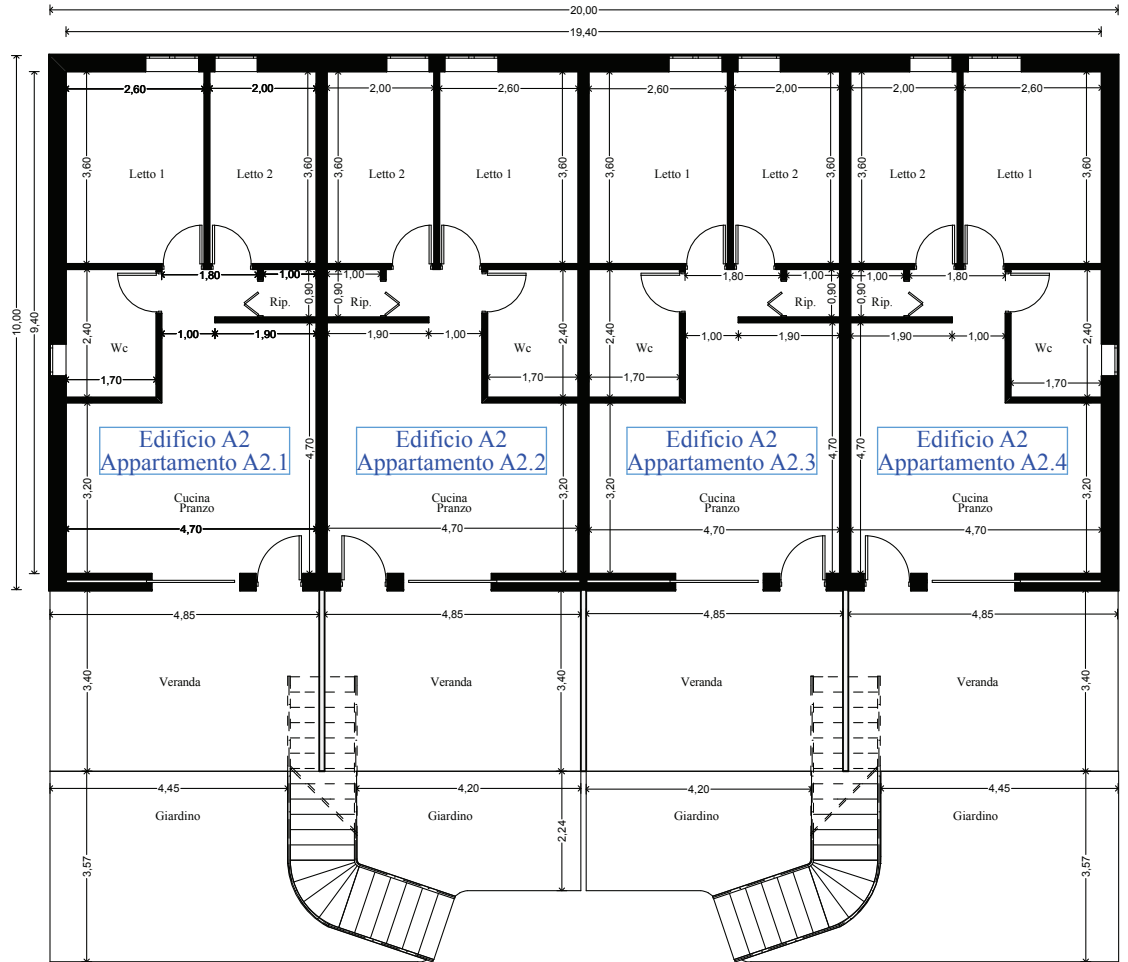


Edificio A2
Pianta Piano Primo
Scala 1:100

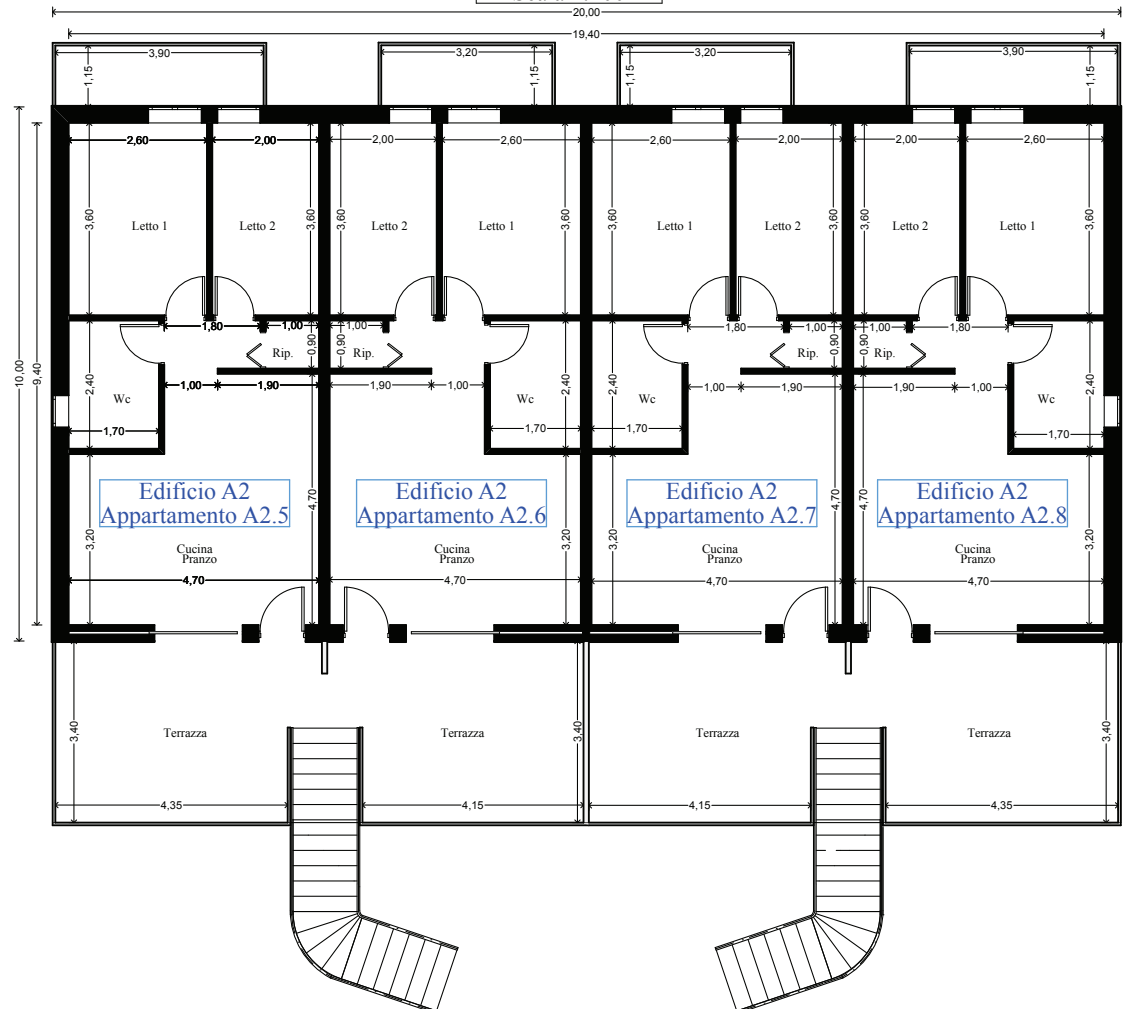


Posizione planimetrica

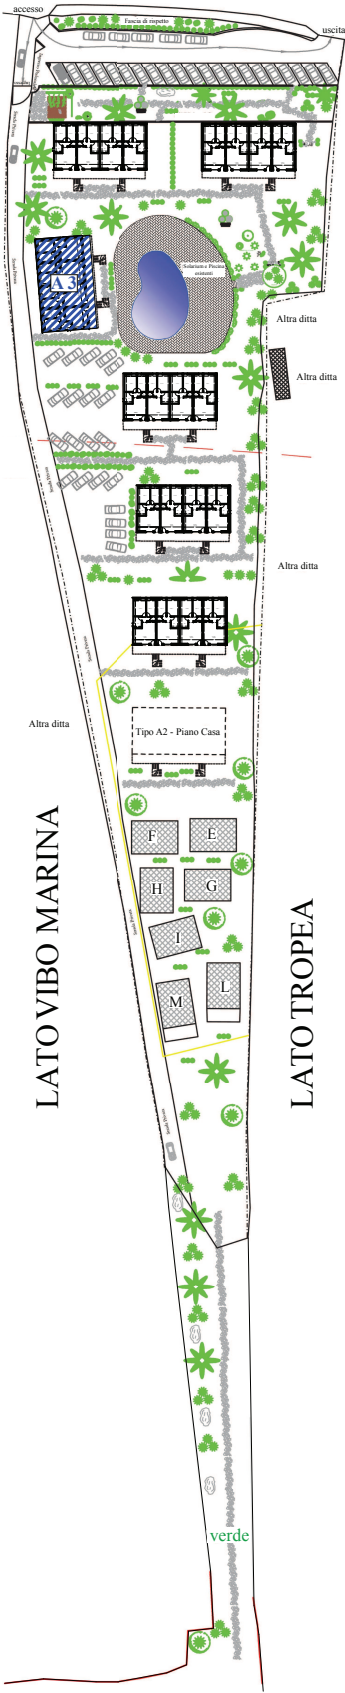


Edificio A3
Pianta Piano Terra
Scala 1:100

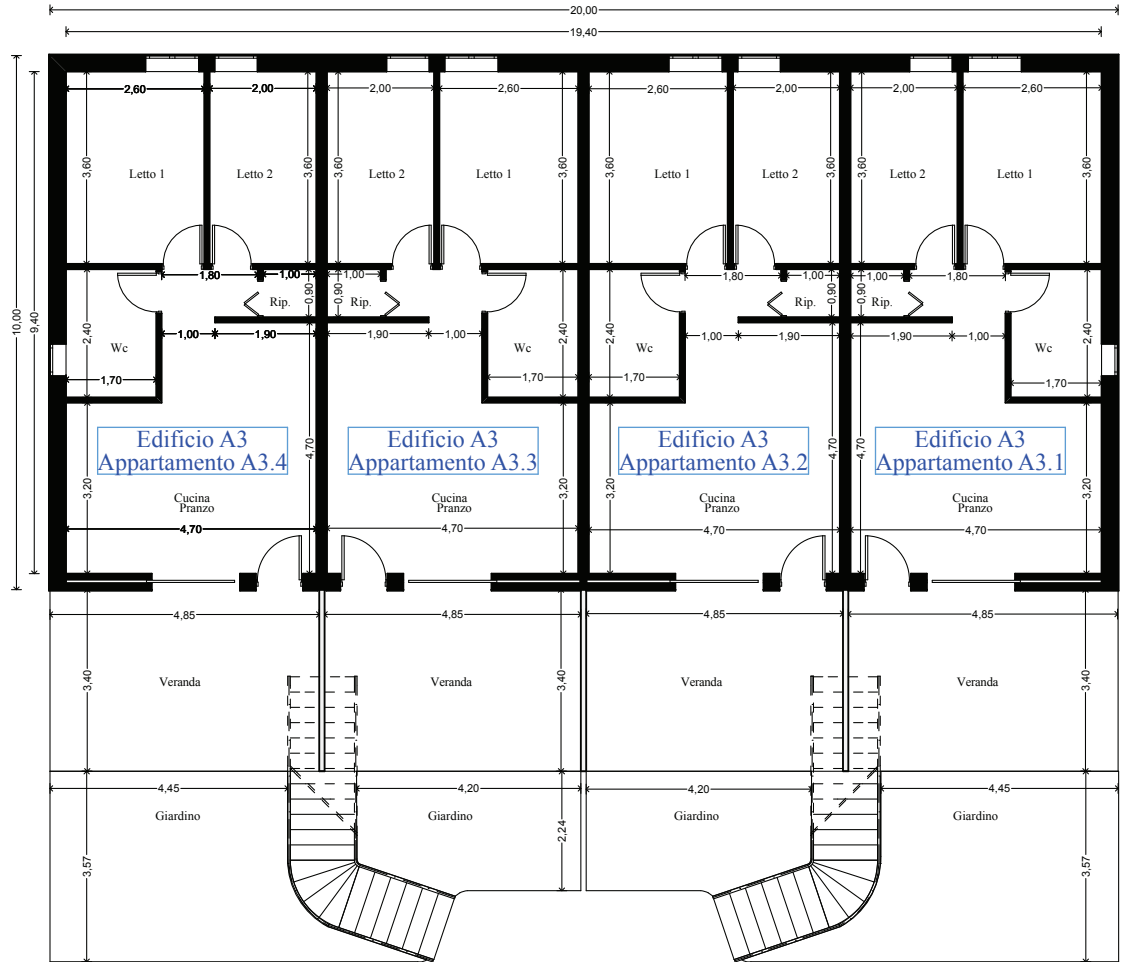


Edificio A3
Pianta Piano Primo
Scala 1:100

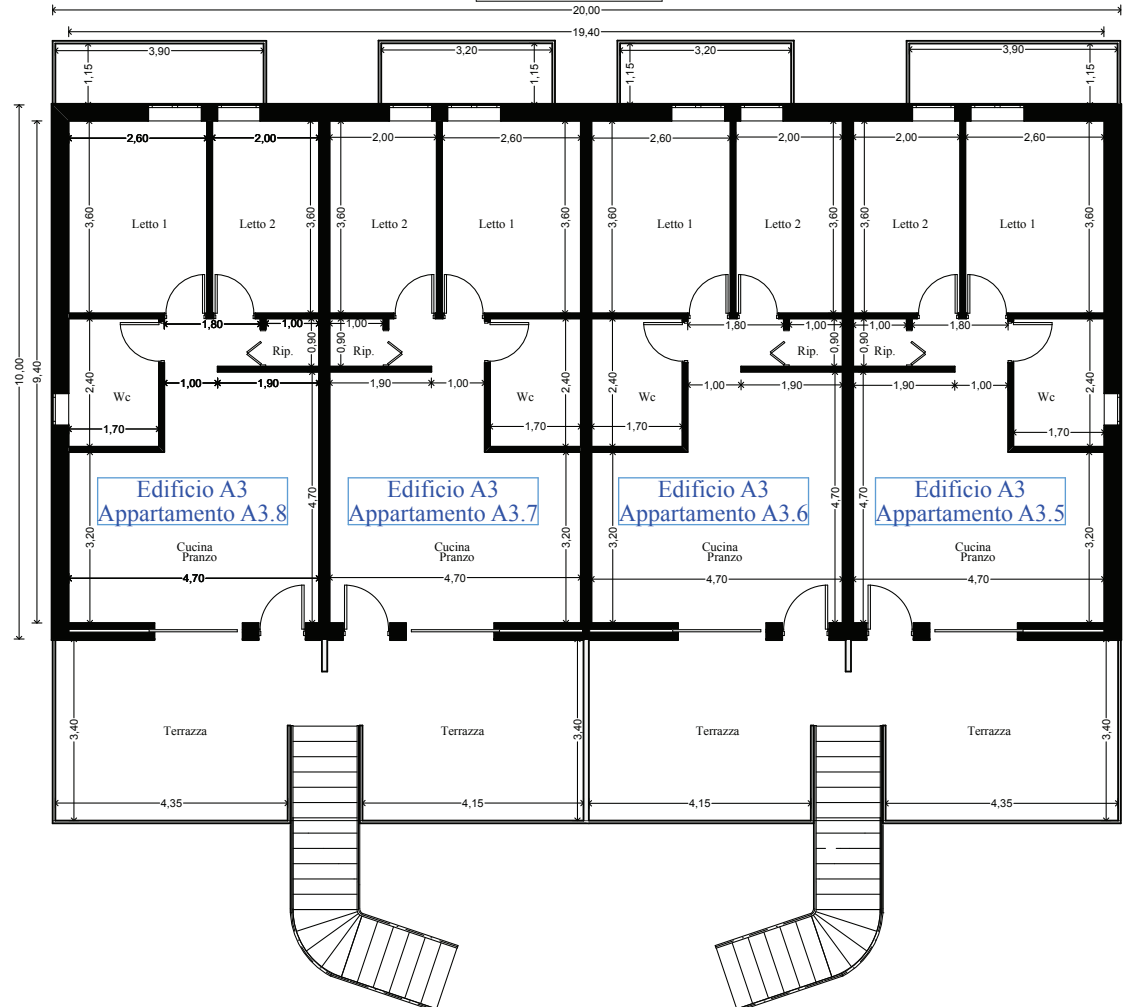


Posizione planimetrica

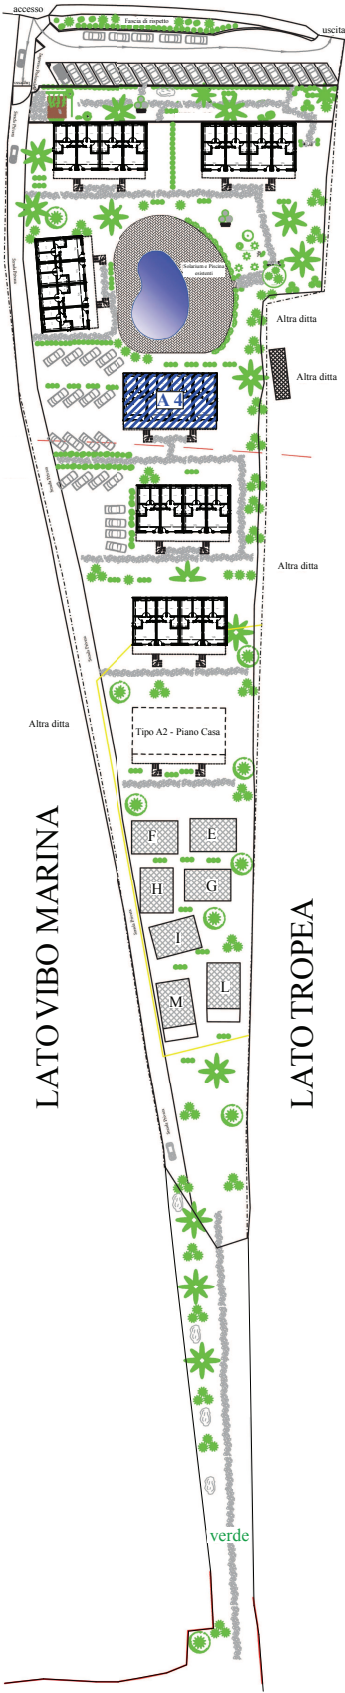


Edificio A4
Pianta Piano Terra
Scala 1:100

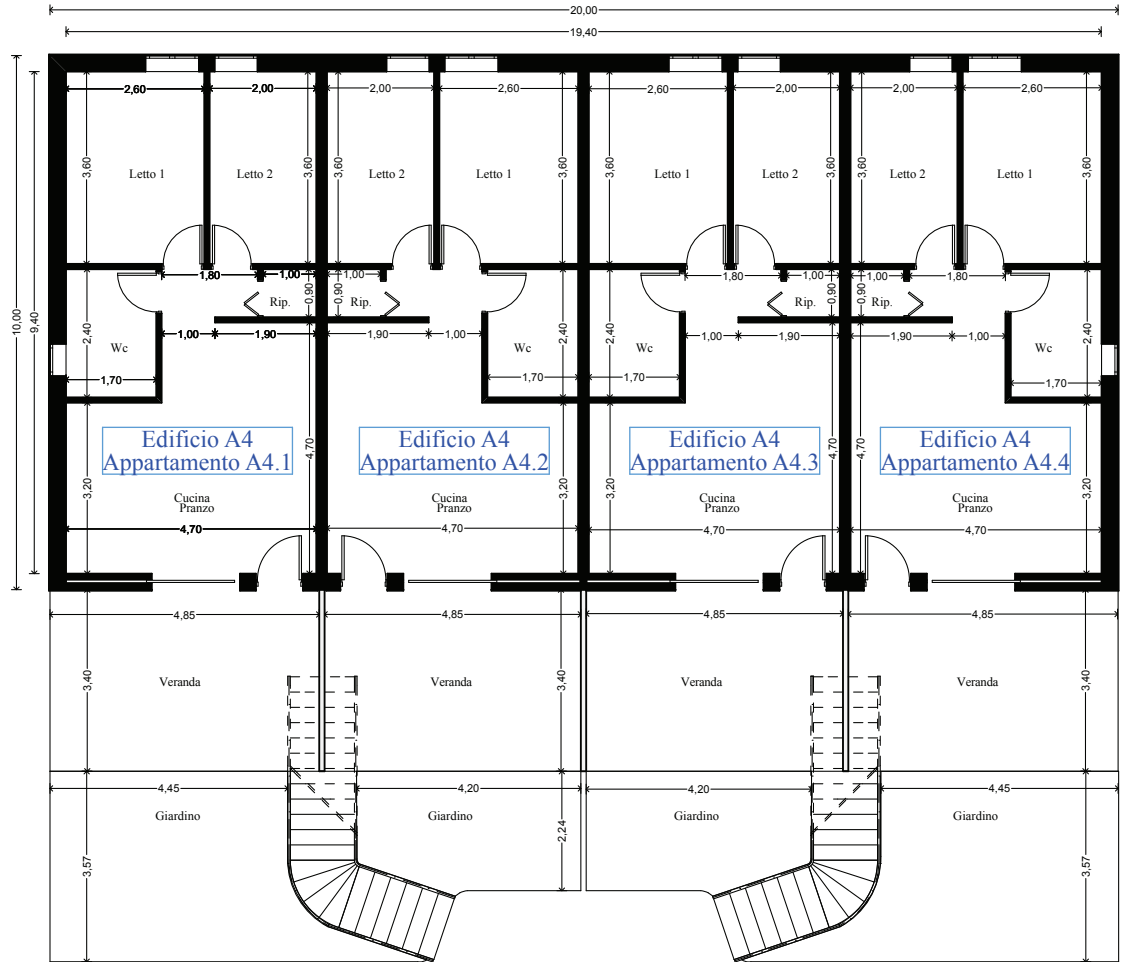


Edificio A4
Pianta Piano Primo
Scala 1:100

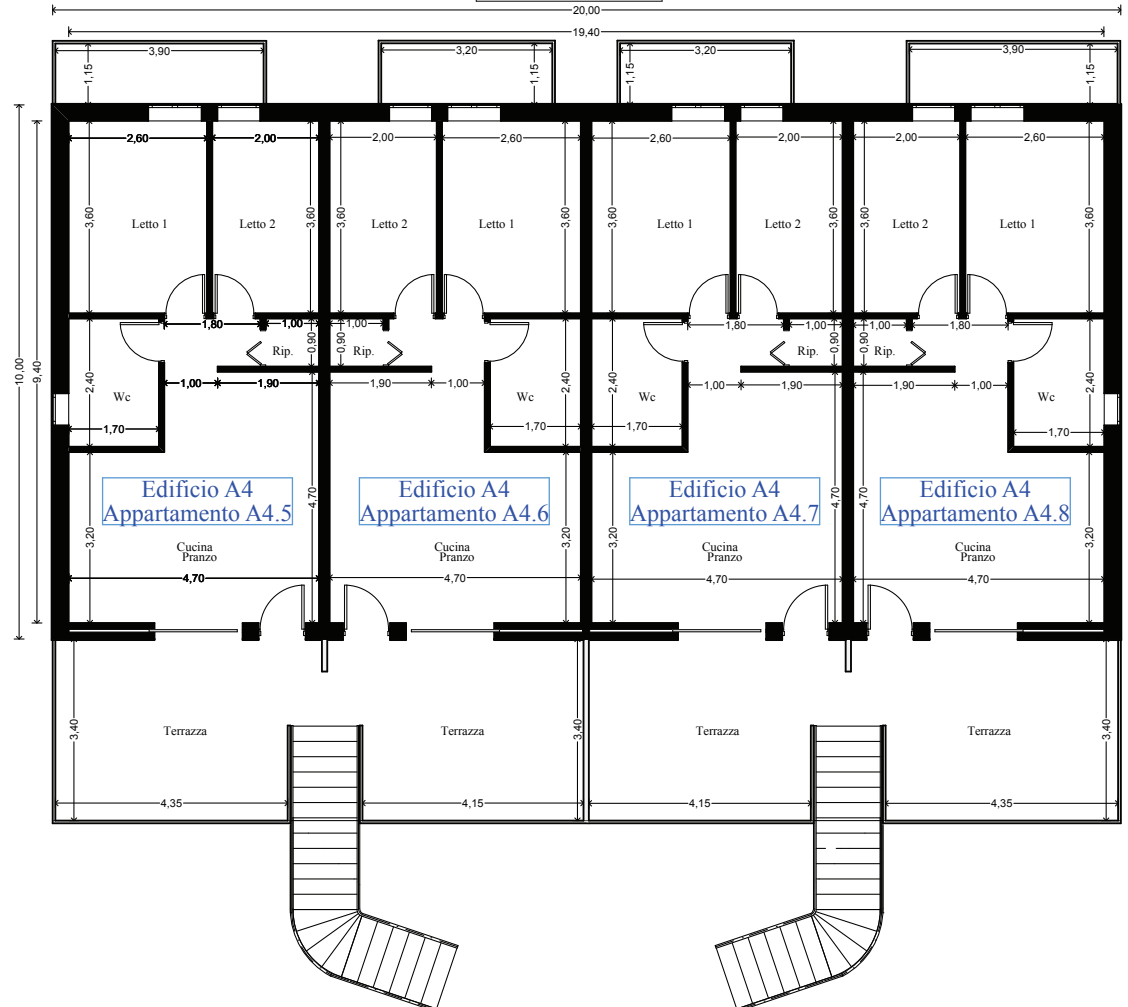


Posizione planimetrica

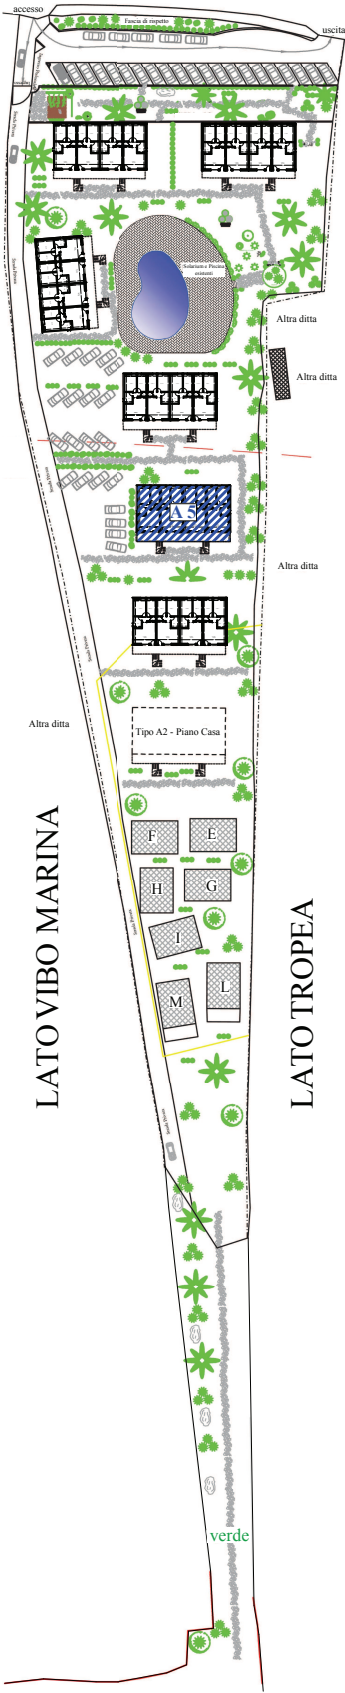


Edificio A5
Pianta Piano Terra
Scala 1:100

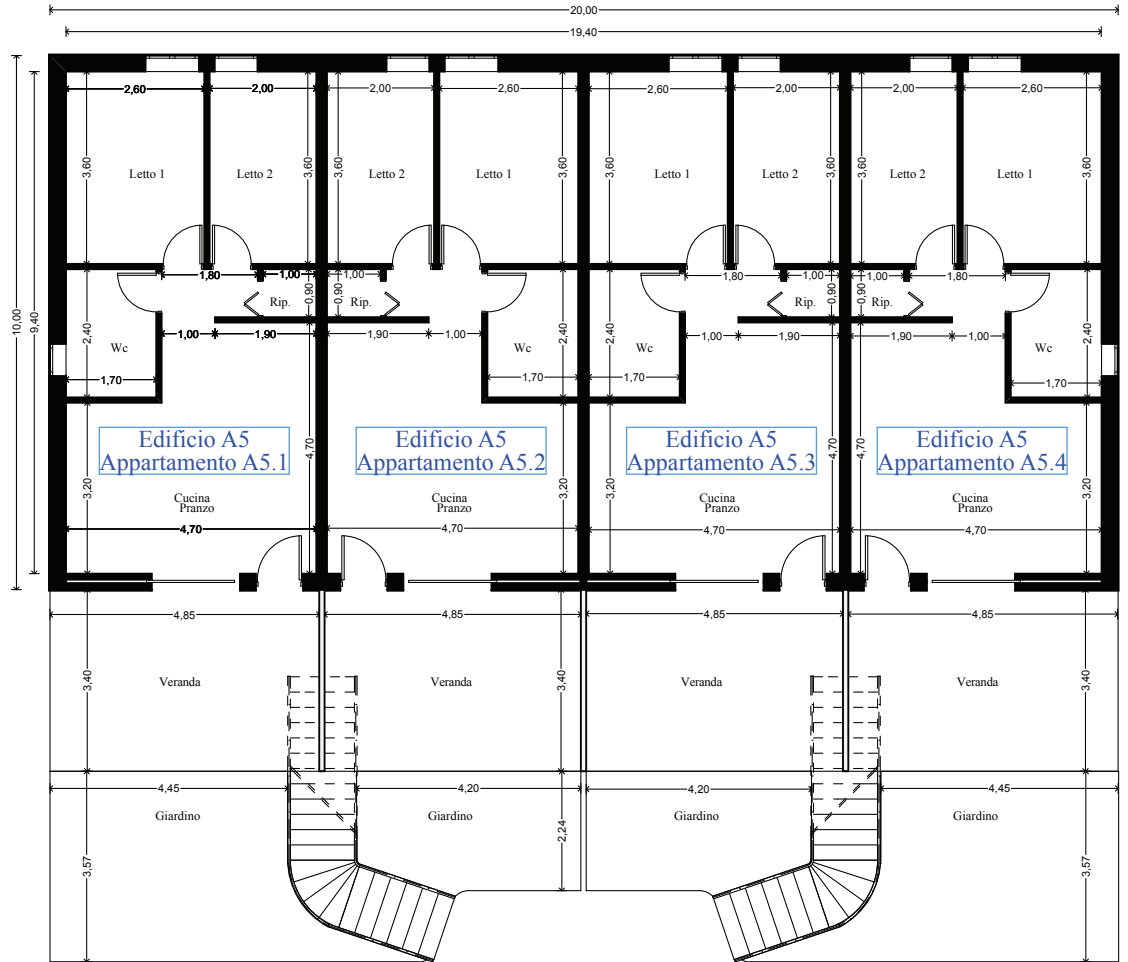


Edificio A5
Pianta Piano Primo
Scala 1:100

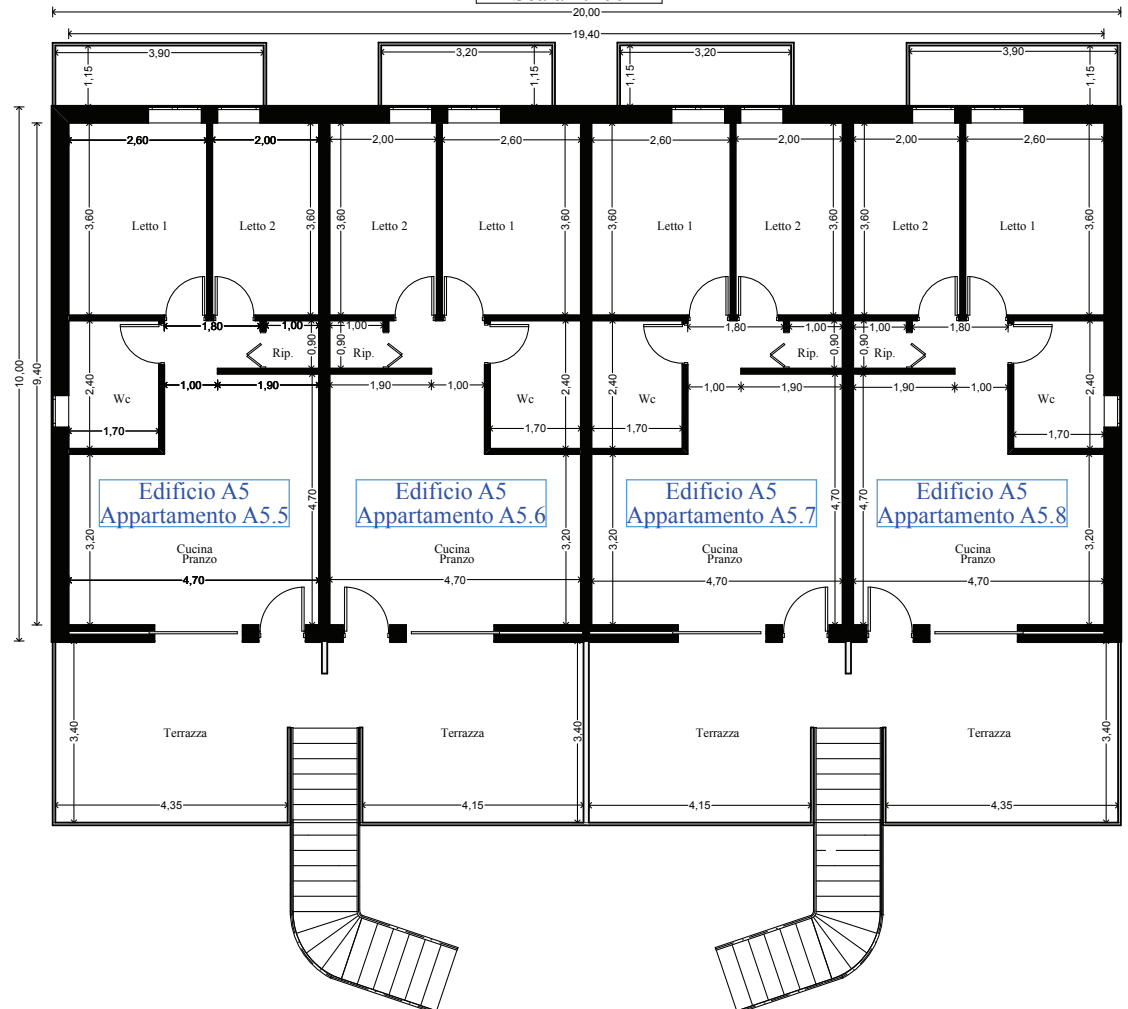

Posizione planimetrica

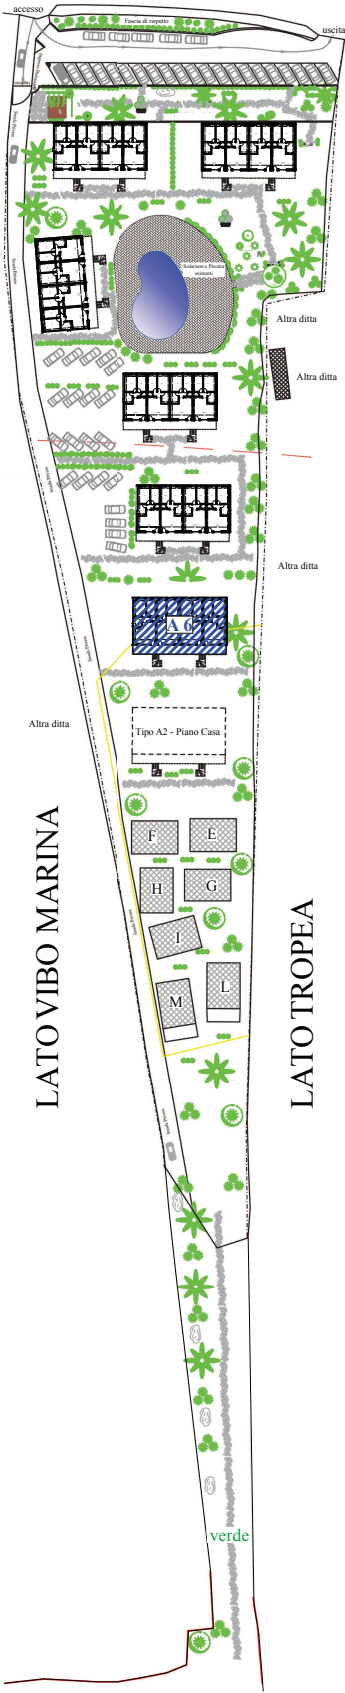

Edificio A6
Pianta Piano Terra
Scala 1:100

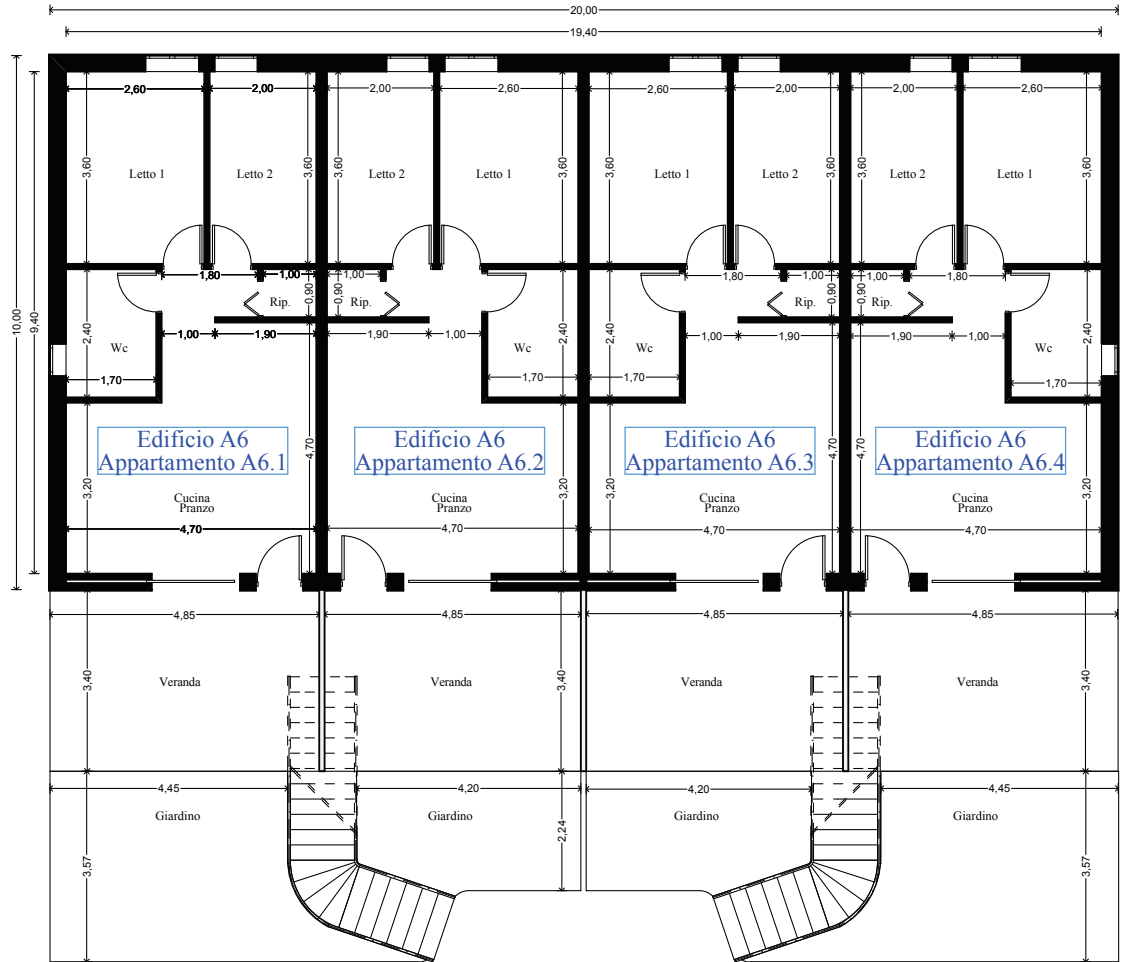

Edificio A6
Pianta Piano Primo
Scala 1:100

